

1	2
---	---

Auftragnehmer	Datum	Zeichen	
	Bearbeitet	02/2023	
	Gezeichnet	02/2023	
	Geprüft	02/2023	
Lagebezug:		ETRS89 UTM33	
Höhenbezug:		DHHN 2016	
Projekt-Nr.:		21131	

Straßenbaubehörde  Große Kreisstadt Dippoldiswalde Markt 2 01744 Dippoldiswalde	Bearbeitet:
	Geprüft:
	Projekt-Nr.:

Nr.	Art der Änderung	Datum	Zeichen


AUSSCHREIBUNG

PROJIS-NR.:	Unterlage / Blatt-Nr.: 21/1 Bauzeitliche Verkehrsführung EM Rabenauer Str./N.-O.-Str. Maßstab: -
-------------	---

Umbau Einmündung Rabenauer Str./Nikolai-Ostrowski-Str.

aufgestellt:	
Dippoldiswalde, den _____	

Plangrundlage ist das Luftbild aus dem Geoportal Sachsen (Stand: 20.10.2022).

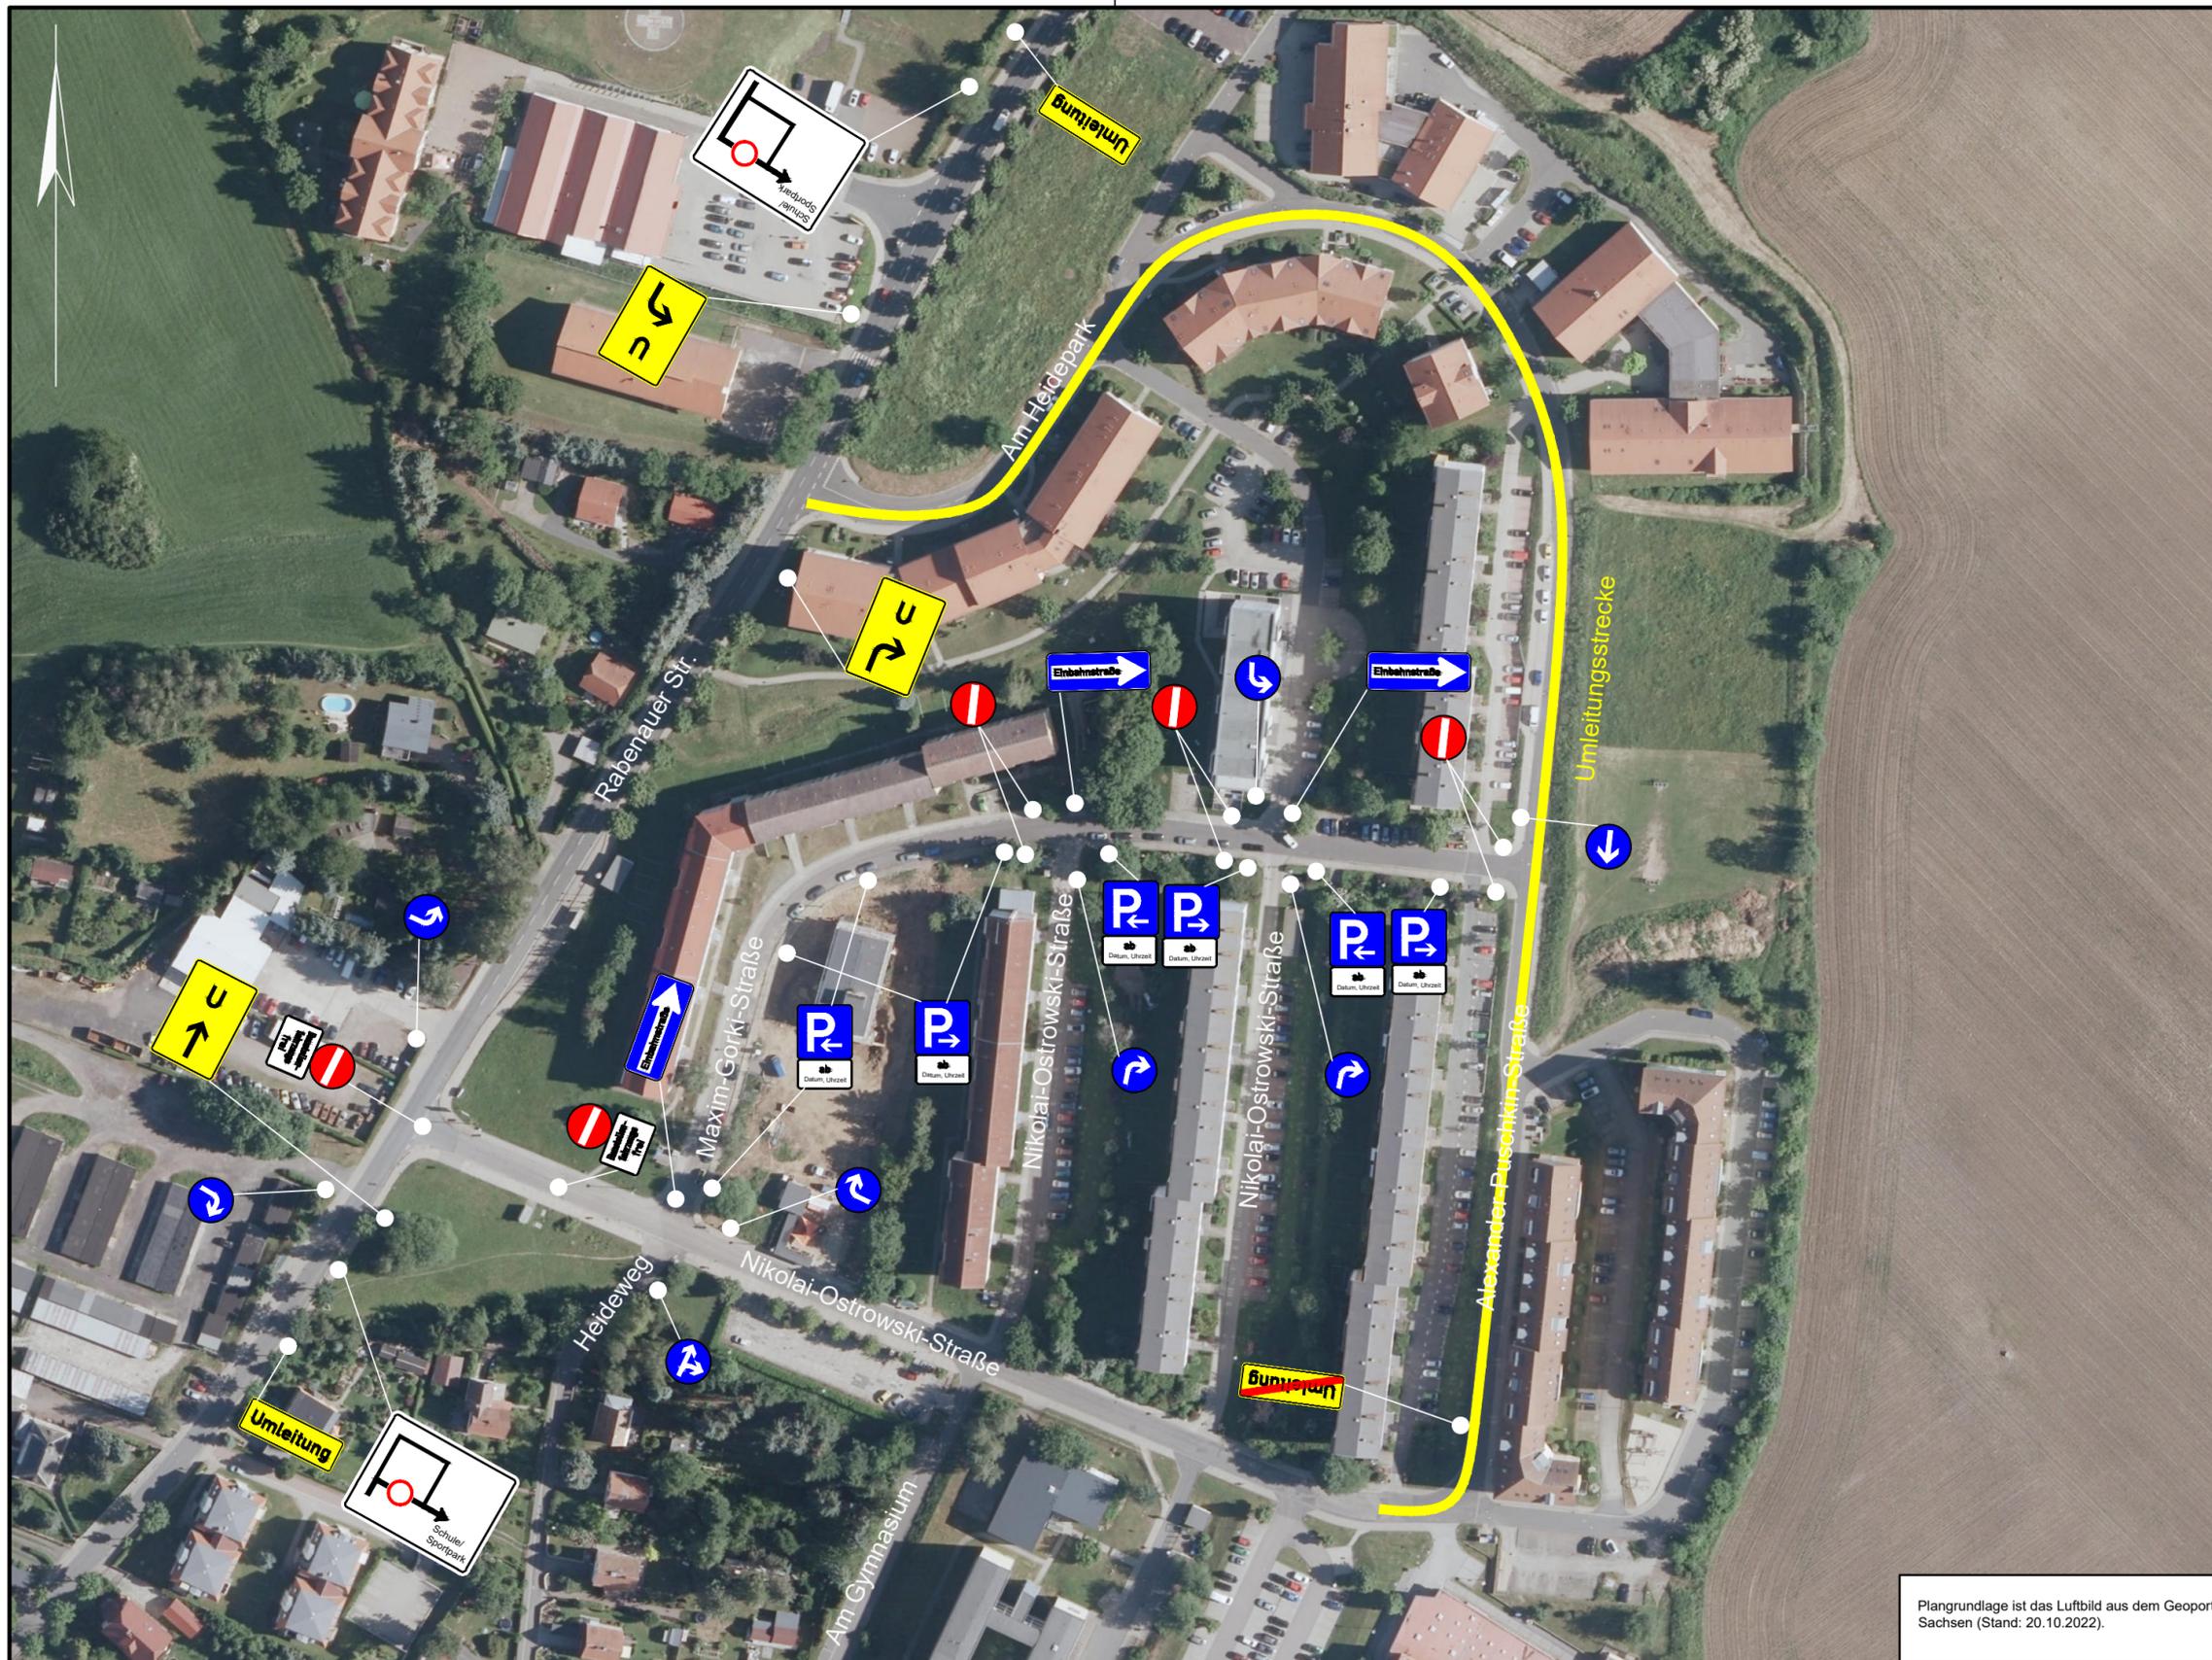

Plangrundlage ist das Luftbild aus dem Geoportal Sachsen (Stand: 20.10.2022).



Auftragnehmer	Bearbeitet	02/2023	Zeichen
	Gezeichnet	02/2023	
	Geprüft	02/2023	
	Lagebezug: ETRS89 UTM33		
Höhenbezug: DHHN 2016			
Projekt-Nr.: 21131			

Straßenbaubehörde  Große Kreisstadt Dippoldiswalde Markt 2 01744 Dippoldiswalde	Bearbeitet:
	Geprüft:
	Projekt-Nr.:

Nr.	Art der Änderung	Datum	Zeichen

AUSSCHREIBUNG

PROJIS-NR.:	Unterlage / Blatt-Nr.: 21/2 Bauzeitliche Verkehrsführung EM Rabenauer Str./N.-O.-Str. Maßstab: -
-------------	---

Umbau Einmündung Rabenauer Str./Nikolai-Ostrowski-Str.

aufgestellt:	
Dippoldiswalde, den _____	